




COMUNE DI MISILMERI
Città metropolitana di Palermo

OGGETTO: CANTIERI DI LAVORO A FAVORE DEI COMUNI - PIANO DI AZIONE E COESIONE (PROGRAMMA OPERATIVO COMPLEMENTARE 2014-2020) ASSE 8 "Promozione dell'occupazione e dell'inclusione sociale" (OT8 - OT9) relativo alla "RIQUALIFICAZIONE URBANA DEI MARCIAPIEDI SITI IN PROSSIMITÀ DELLA PIAZZA COMITATO 1860 NEI TRATTI COMPRESI FINO A VIA ARCHIMEDE E BARSAGLIERE DA UN LATO E RUGGERO SETTIMO E VICOLO DANTE ALIGHIERI DALL'ALTRO"

PROGETTO ESECUTIVO


Rilievo stato di fatto	
ELABORATI	SCALA
IL PROGETTISTA <i>F.to Arch. Rita Corsale</i>	
IL R.U.P. <i>F.to Geom. Rosolino Raffa</i>	
RESP. AREA V LAVORI PUBBLICI E MANUTENZIONI <i>F.to Geom. Rosolino Raffa</i>	APPROVAZIONI / AUTORIZZAZIONI
IL DIRETTORE DEI LAVORI	
DATA	gennaio 2019

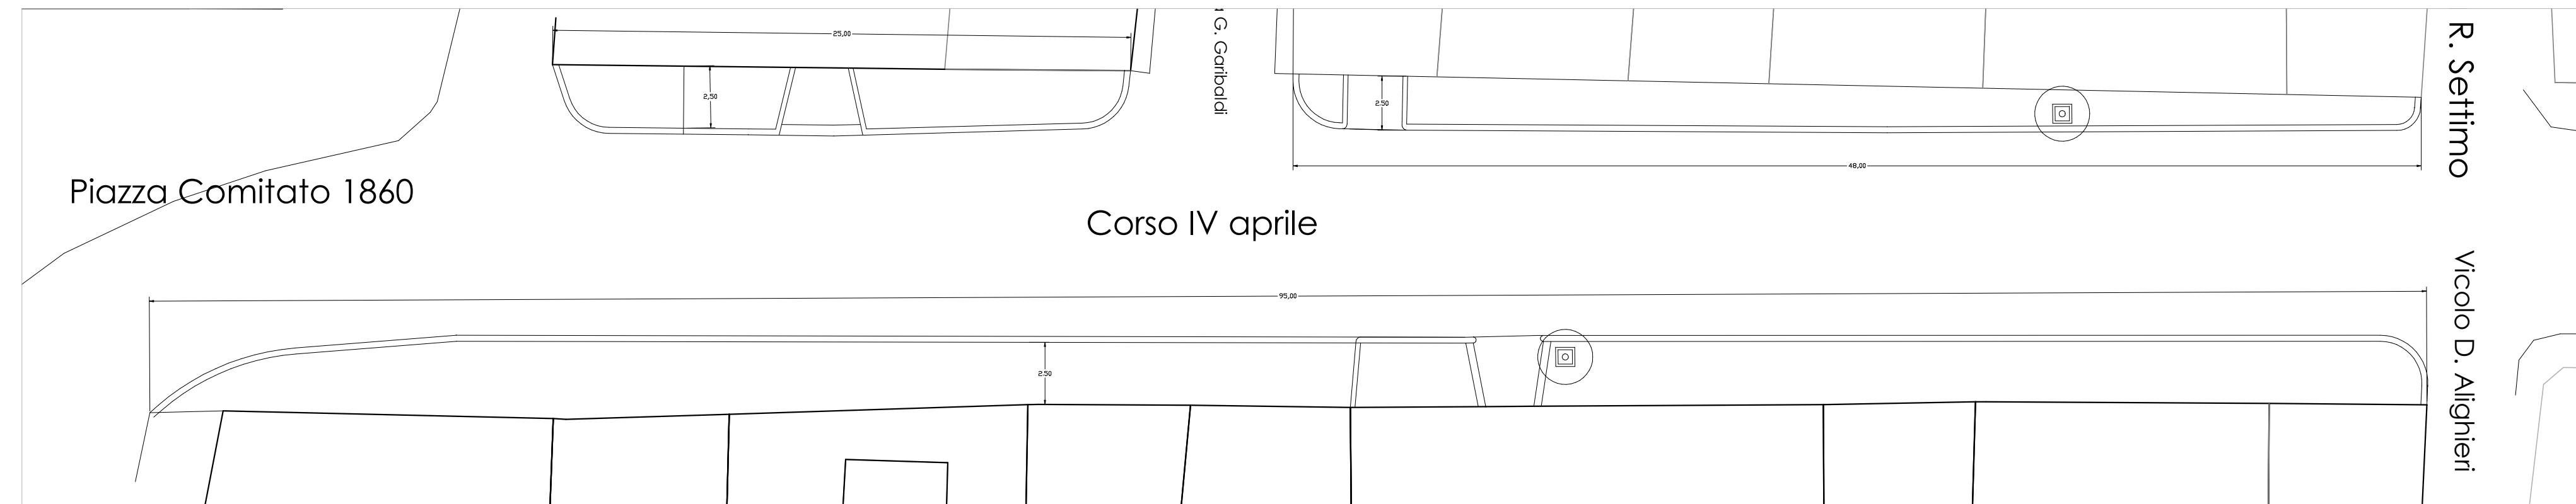

Planimetria marciapiede da Piazza Comitato a Vico Dante Alighieri in scala 1:200



Planimetria marciapiedi da Piazza Comitato verso via Archimede, via Generale Sucato e via Del Bersagliere in scala 1:200

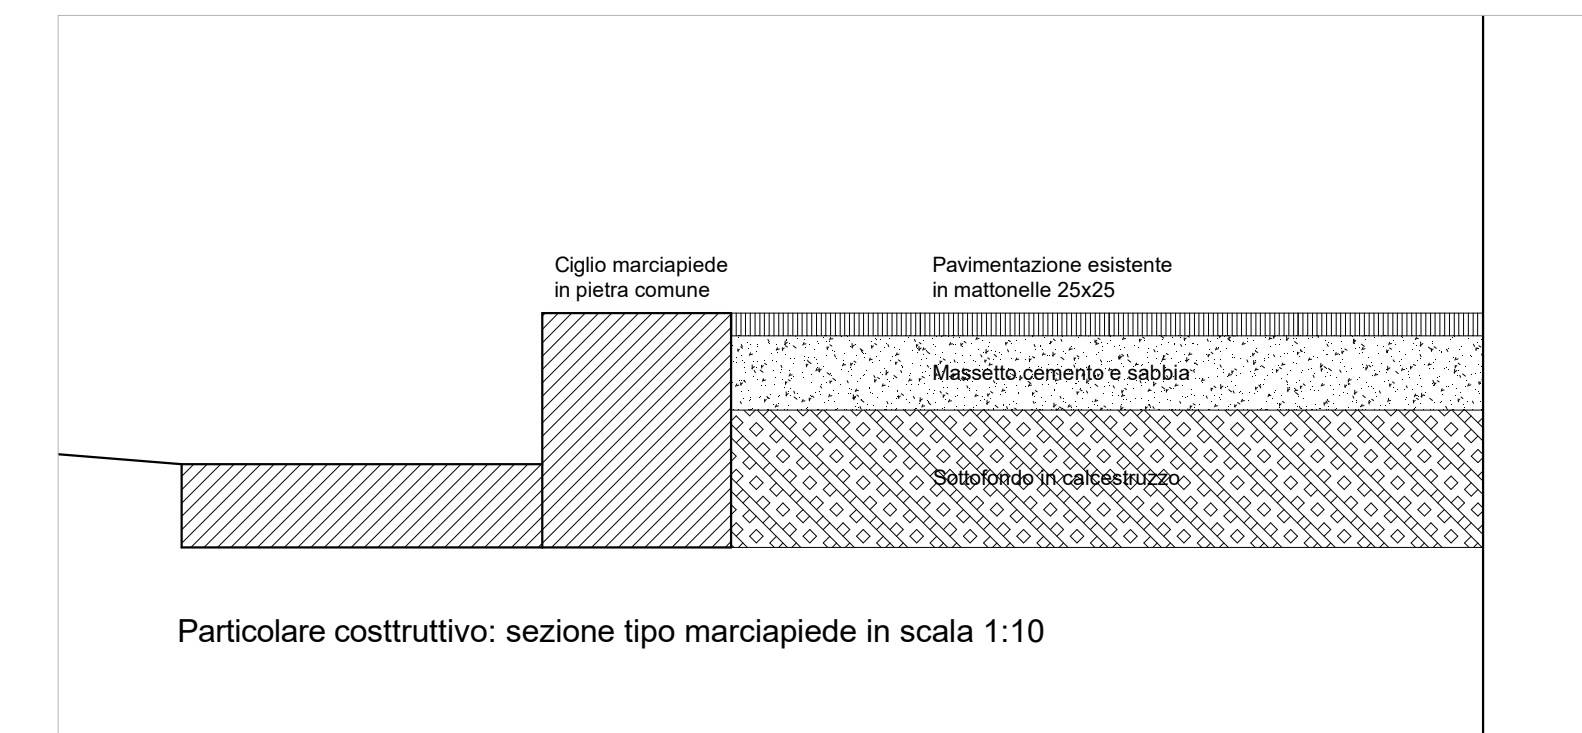

Particolare costruttivo: sezione tipo marciapiede in scala 1:10