

Agenzia delle Entrate
CATASTO FABBRICATI
Ufficio Provinciale di
Palermo

Dichiarazione protocollata n. PA0144985 del 23/04/2014

Planimetria di u.i.u. in Comune di **Misilmeri**

Contrada Blaschi

civ. SNC

Identificativi Catastali:

Sezione:

Foglio: **36**

Particella: **1342**

Subalterno:

Compilata da:
Sidoti Fabio


Iscritto all'albo:
Geometri

Prov. **Palermo**

N. **3951**

Scheda n. **1**

Scala **1:500**

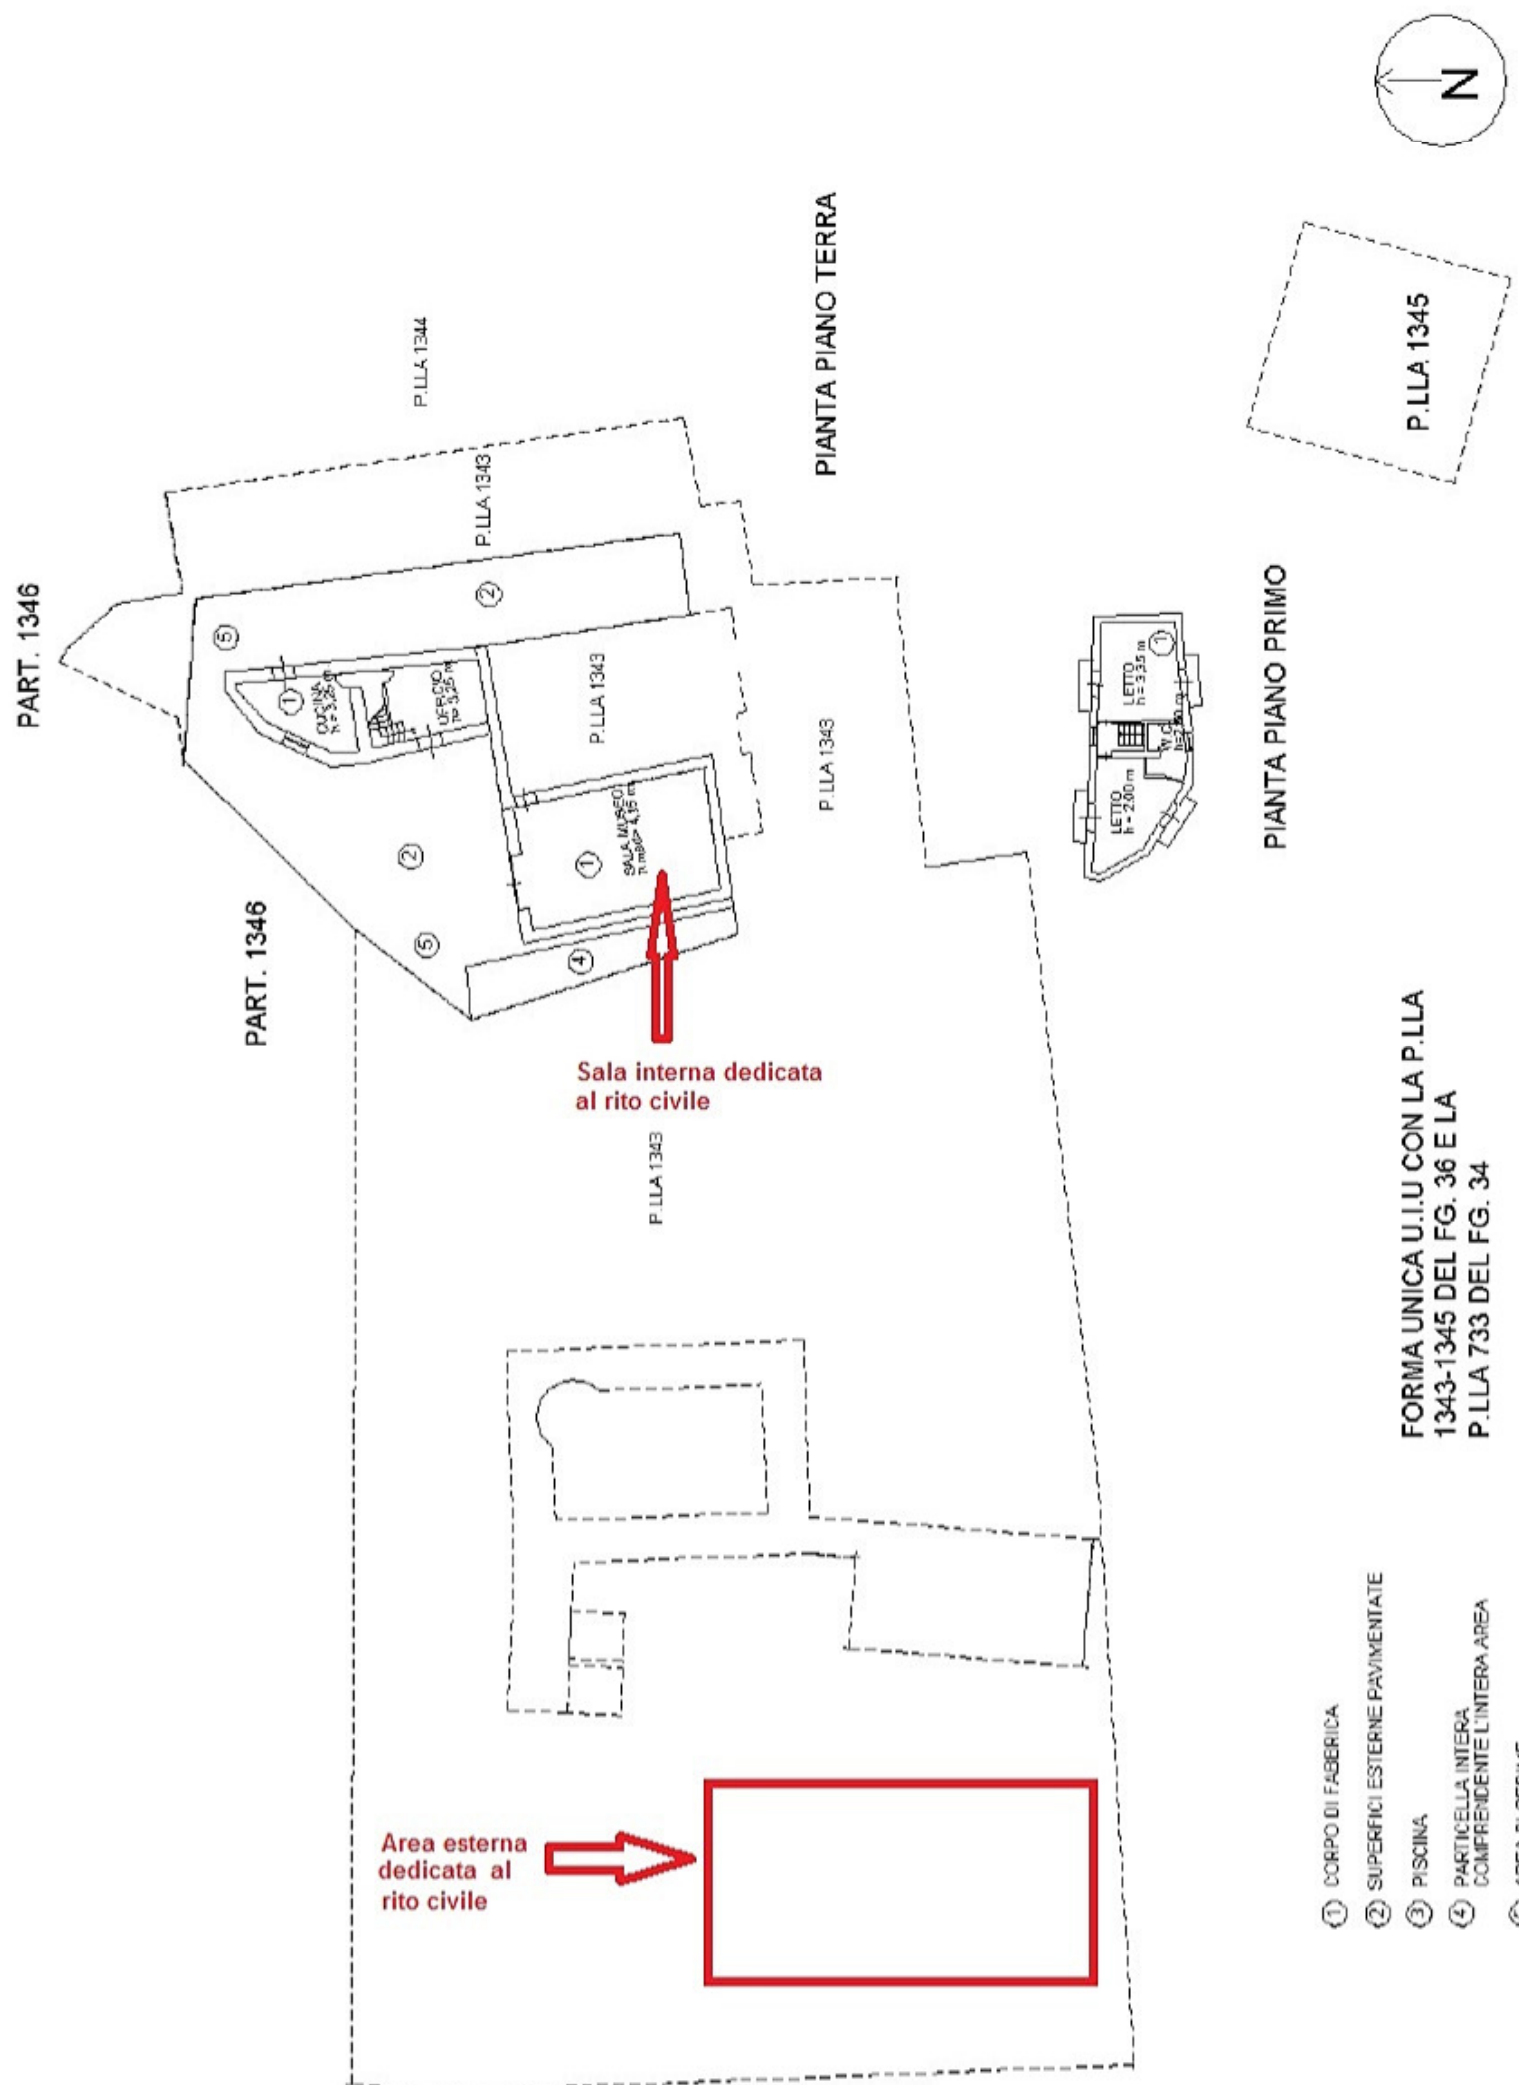

FORMA UNICA U.I.U. CON LA P.LLA
1343-1345 DEL FG. 36 E LA
P.LLA 733 DEL FG. 34

- ① CORPO DI FABBRICA
- ② SUPERFICI ESTERNE PAVIMENTATE
- ③ PISCINA
- ④ PARTICELLA INTERNA COMPRENDE L'INTERA AREA
- ⑤ AREA DI SEDIME

Ultima planimetria in atti